

שדות

פסגת צמודי הקרקע של אבו גוש

יחידה F | מגרש 49 | דירה 27

6 חדרים | 173 מ"ר | מרפסת 105 מ"ר



הדירה

- שער כניסה
- דלת ביטחון מעוצבת בכניסה מתוצרת "רבה בריח" או ש"ע
- דלתות פנים איכותיות מתוצרת "פנדור" או ש"ע
- מערכת מיזוג מתקדמת - VRF
- אופציה: חימום ביתי חכם כדוגמת "דקוהיט" או ש"ע
- חלונות אלומיניום מזוגנים בזכוכית בידוד כפול, כולל רשתות, פרט לממ"ד, חדרים רטובים וחדר שירות מחברת קליל או ש"ע
- ריצוף גרניט פורצלן 80/80 במבחר גוונים בסלון, מטבח, מעברים ובחדרי השינה או ש"ע
- תריסי גלילה חשמליים בסלון ובחדרי המגורים (למעט הממ"ד, חדרים רטובים וחדר שירות)
- מערכת סולארית כולל דוד חשמלי בקיבולת 150 ליטר
- מרפסות מול נוף פתוח וגינות מרווחות.
- הכנות לעמדת טעינה חשמלית בסמוך לחניות

מטבח

- מטבח מעוצב מחברת מטבחים "מטבחי סמל" או ש"ע
- משטח שיש אבן קוטר בהתקנה שטוחה במספר גוונים לבחירה
- הכנה למדיח כלים
- חיפוי קרמיקה איכותית במבחר גוונים
- כיור בהתקנה שטוחה בודד או כפול
- בח נשלף מעוצב של חברת GROHE או ש"ע
- הכנה לכיריים אינדוקציה / גז

חדר רחצה



- ריצוף וחיפוי במספר גוונים לבחירה
- ארון אמבטיה בחדרי רחצה וביחידת הורים
- אסלות תלויות אכותיות עם מיכל הדחה סמוי
- במקלחת ובאמבטיה אינטרפון 3 או 4 דרך מתוצרת GROHE או ש"ע כולל ראש מקלחת
- הכנה לנק' גז וחשמל לחימום מים
- בריזם מעוצבים GROHE או ש"ע
- אמבטיה בחדר רחצה ומקלחון בחדרי מאסטר

חשמל ותקשורת

- אינטרקום - מסך צבעוני TV בכניסה לדירה ופומית שמע בחדר שינה הורים
- מערכת בית חכם
- חשמל תלת פאזי
- נקודת טלפון וטלוויזיה בכל חדר
- אביורי חשמל תוצרת GEWISS או ש"ע

גינה / מרפסת

- הכנה לעמדת ברביקיו הכולל הכנות לגז, מים וביוב נק' מים בגינה קומה 1
- משטח מרוצף גרניט פורצלן עם ניקוזים במרפסות.
- פרגולה

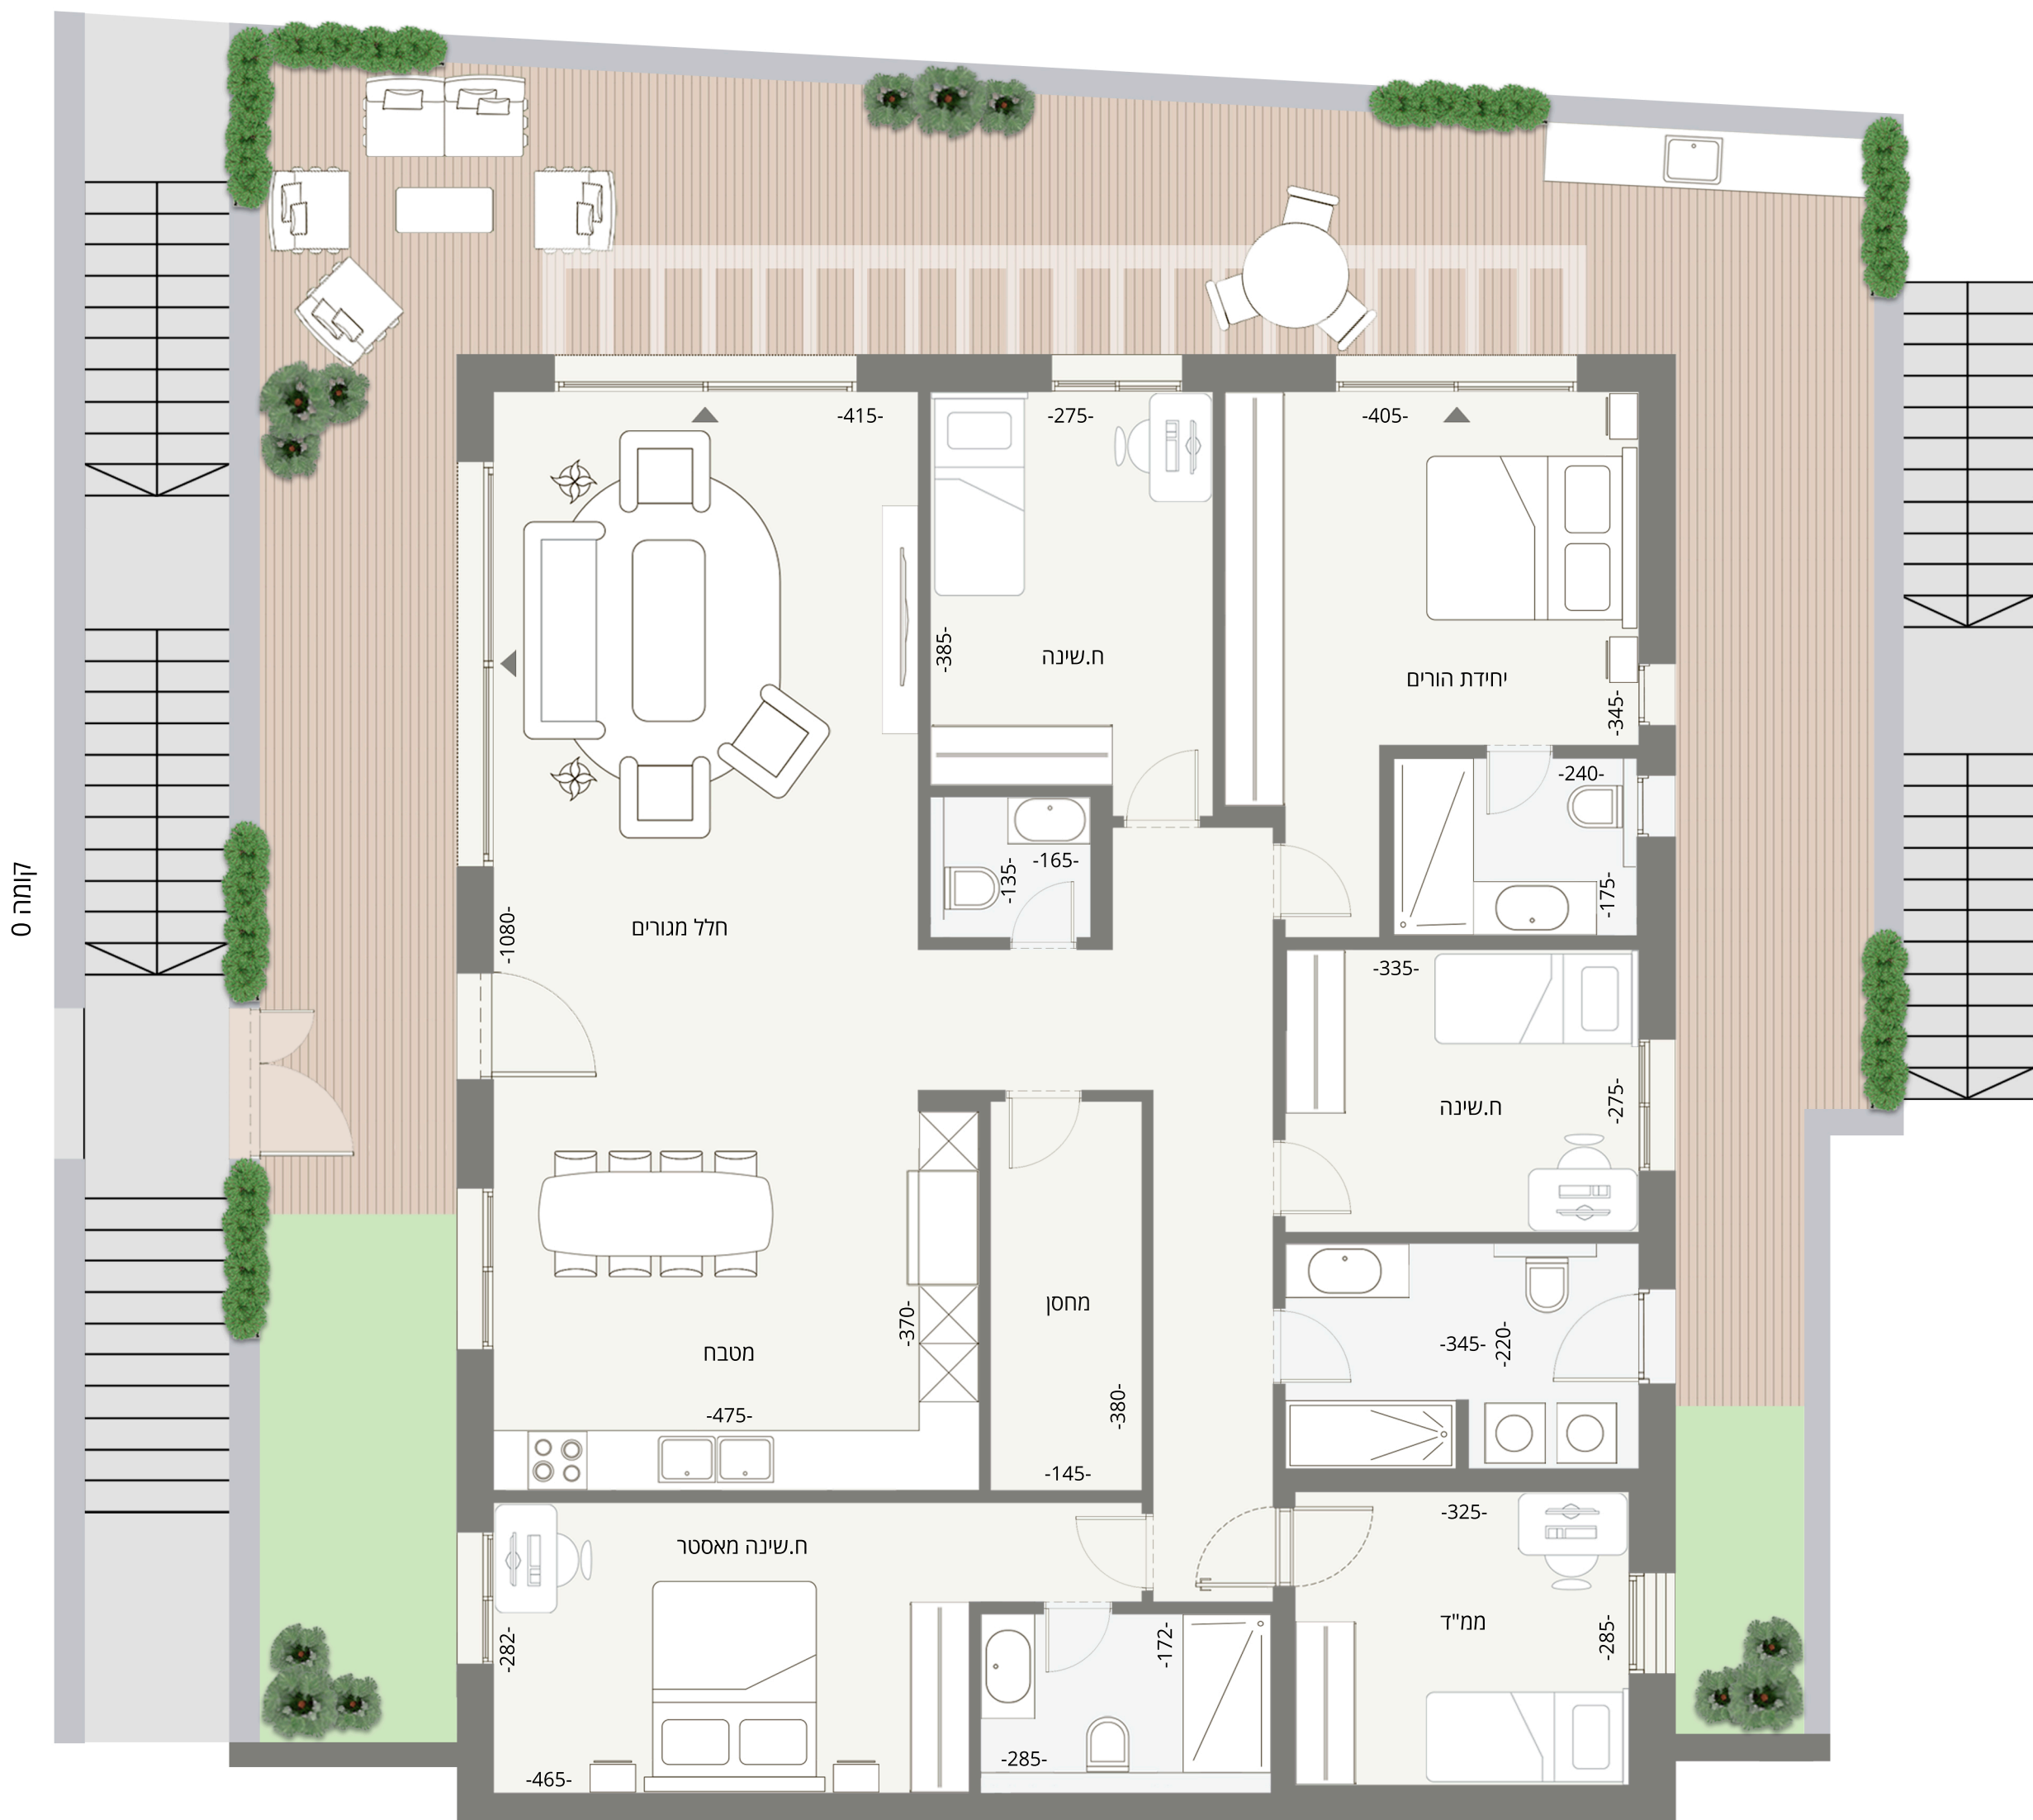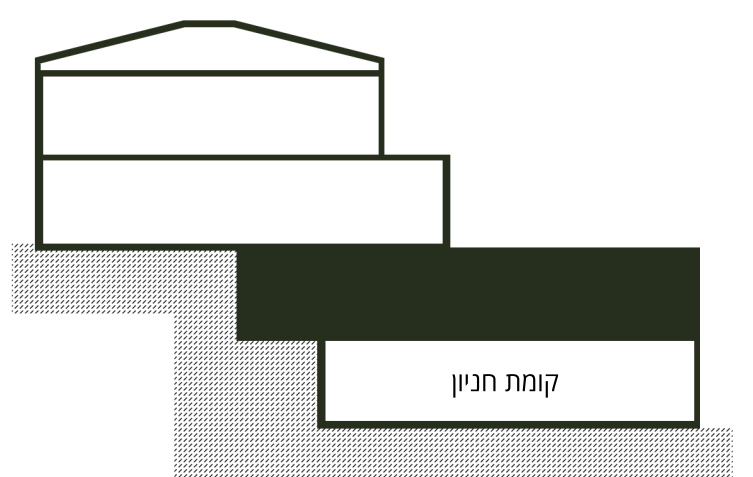

*התוכניות להמחשה בלבד ט.ל.ח.

*המידות המופיעות בתוכנית הן מידות בנייה של

קירות ובין הקירות ללא ציפויים (טיח, קרמיקה, וכד')

*הריהוט לרבות המטבח והעמדות הכלים הסניטריים

והשיש במטבח הינם להמחשה בלבד

